




Fietsostrade Mechelen - Zemst


Optie 1: dubbelrichtingsverkeer



Sferbeeld gelijkgrondse kruising met dubbelrichtingsverkeer voor auto's

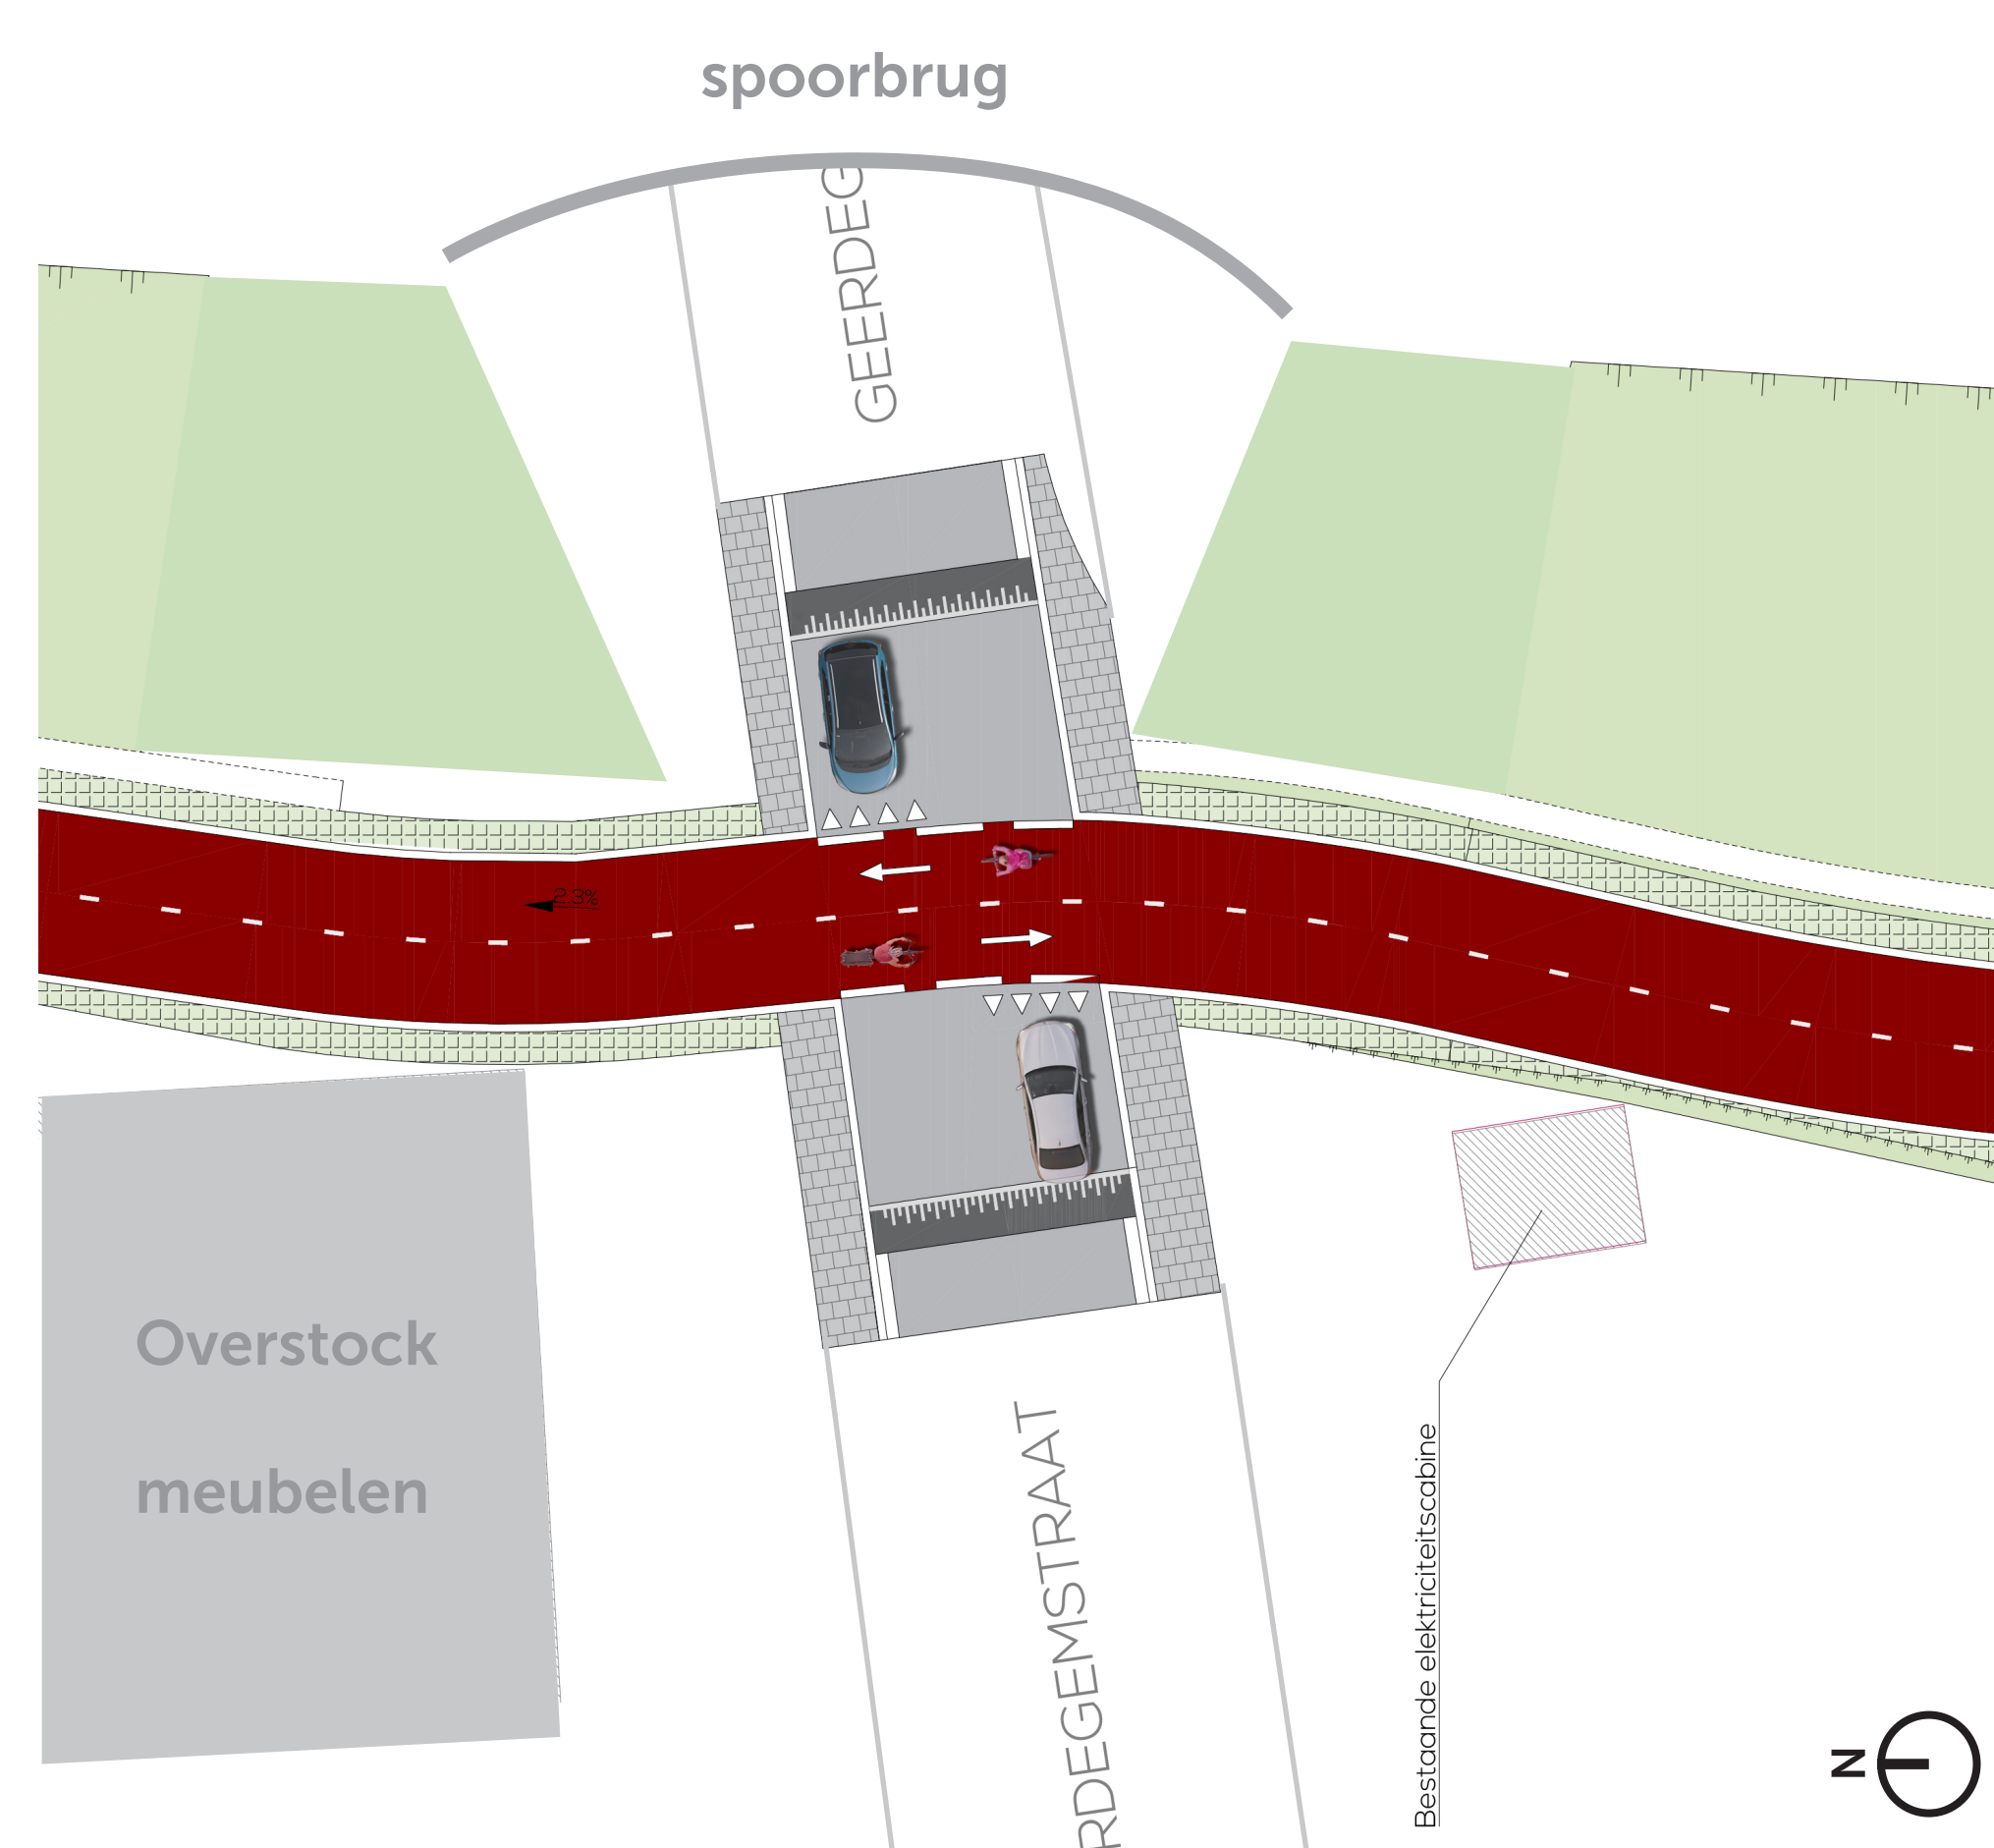

Grondplan kruising

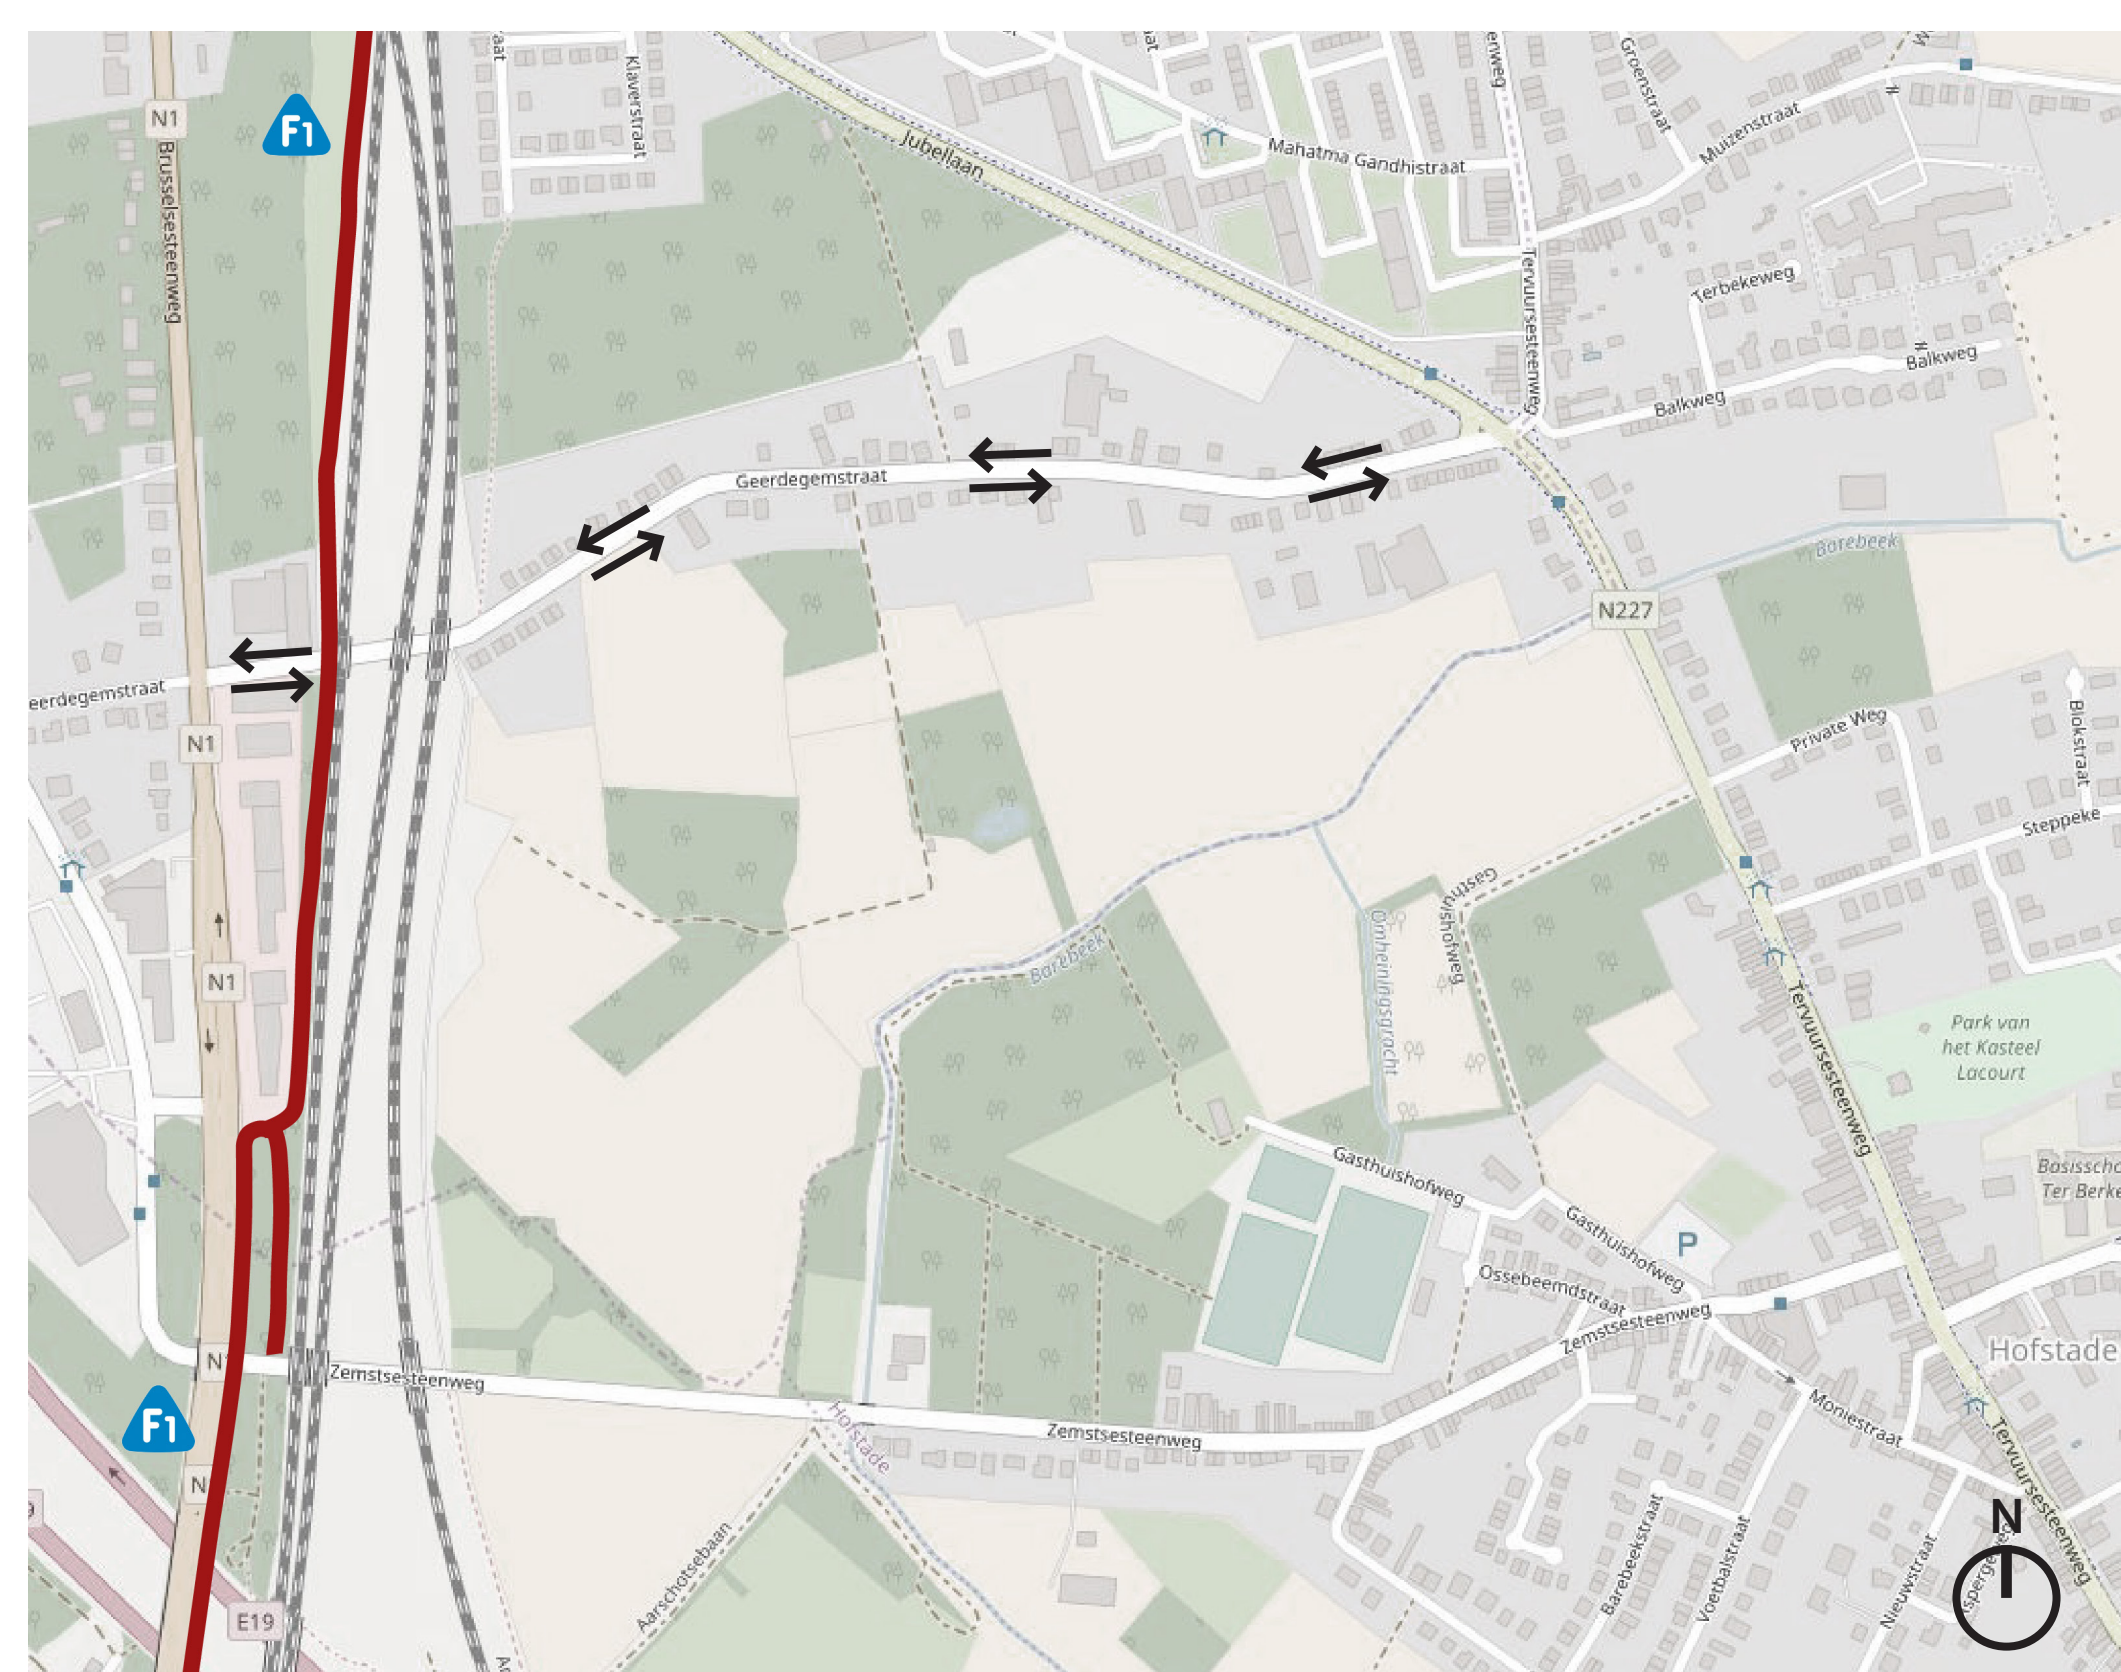

Circulatie autoverkeer

VOORDELEN

- Voorrang voor fietsers op de fietsostrade en continuïteit route
- Geen omleiding voor autoverkeer

NADELEN

- Sluipverkeer Geerdegemstraat blijft (84% sluipverkeer)
- Beperkte zichtbaarheid op fietsers komende van onder de brug (zie figuur)
- Een groot aantal auto's kruisen een groot aantal fietsers

