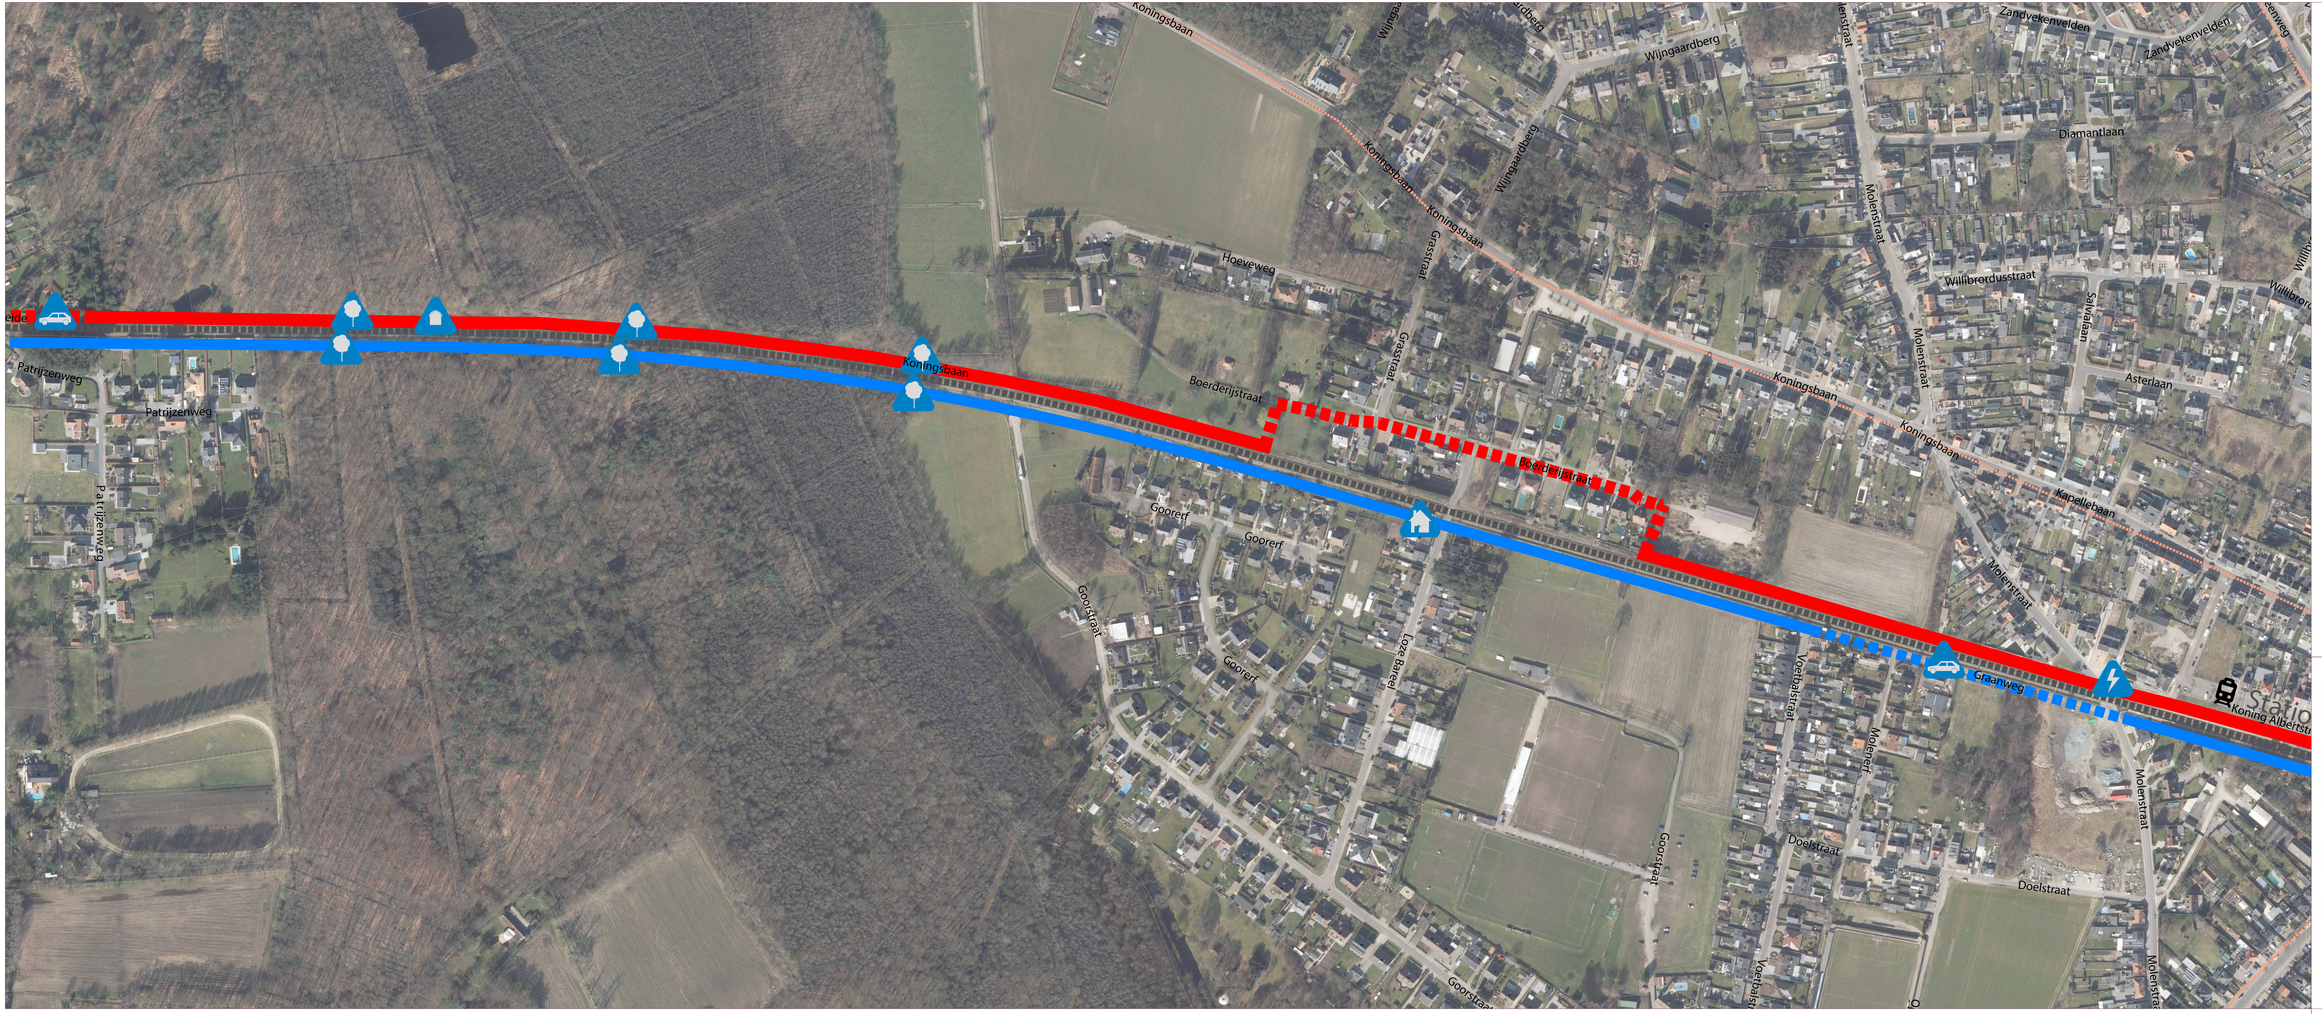

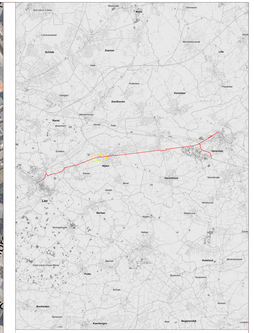

LEGENDE

Spoorweg

Fietsinfrastructuur

- Voorkeurstracé
- Voorkeurstracé - gemengd verkeer
- Alternatief tracé
- Alternatief tracé - gemengd verkeer
- Aansluitende fietsostrades
- Fietsverkeersplegers/ aansluitingen F25

- BFF - (alternatieve) functionele fietsroutes
- Jaagpaden

Conflicten

- Potentieel conflict fietsostrade - hoogspanningscabine
- Conflict fietsostrade - hoofdgebouw woning
- Gemengd verkeer op fietsostrade
- Potentieel conflict fietsostrade - elektriciteitsmast
- Conflict fietsostrade - natuurwaarden
- Potentieel conflict fietsostrade - constructie/bijgebouw

Kunstwerken

- Onderturneling
- Overbrugging

PROJECT

FIETSOSTRADE LIER - HERENTALS

OPDRACHTGEVER

Provincie Antwerpen

Desguinlei 130
2018 Antwerpen

Goedgekeurd d.d. .....

Chris Bouwens
Directeur/hoofd mobiliteit

Provincie Antwerpen

MEDE-OPDRACHTGEVER

ONTWERPER AND ARCHITECTEN

EVOLTA

Waterschapslaan 7
Koningslaan 193
1210 Brussel
T. 02 / 241 24 87
info@evolta.be
www.evolta.be

Tom Willems
Projectmanager

Niels De Smet
Bestuurder

TRACÉSTUDIE
De Heide - Molenstraat

F	21-06-2019	Voorontwerp aanvraag vergunning	TN	FDM	SM						
E	28/06/2018	Voorontwerp aanvraag vergunning	TN	FDM	SM						
D	27-04-2018	Voorontwerp aanvraag vergunning	TN	FDM	SM						
C	13/09/2016	Voorontwerp aanvraag vergunning	TN	FDM	SM						
B	13/09/2016	Voorontwerp aanvraag vergunning	TN	FDM	SM						
A	12-07-2016	Voorontwerp aanvraag vergunning	TN	FDM	SM	0	12-10-2015	Optimaal tracéfietsostrade (alternatieven)	TN	FDM	
0	12-07-2016	Voorontwerp aanvraag vergunning	TN	FDM	SM	1	12-10-2015	Optimaal tracéfietsostrade (alternatieven)	TN	FDM	
0	12-07-2016	Optimaal plan (constructie & costing 2015)	TN	FDM	SM	0	12-10-2015	Voorontwerp aanvraag vergunning	TN	FDM	
VERSIE	DATUM	OMSCHRIJVING	TEK.	CONTR.	GOEDK.	VERSIE	DATUM	OMSCHRIJVING	TEK.	CONTR.	GOEDK.

FASE	SCHAAL	VERWIJZINGNR.	STEKENS.	TEKENR.	REV.
VOORONTWERP	1/1000	24/80.019_A_01	WR	NVT	I