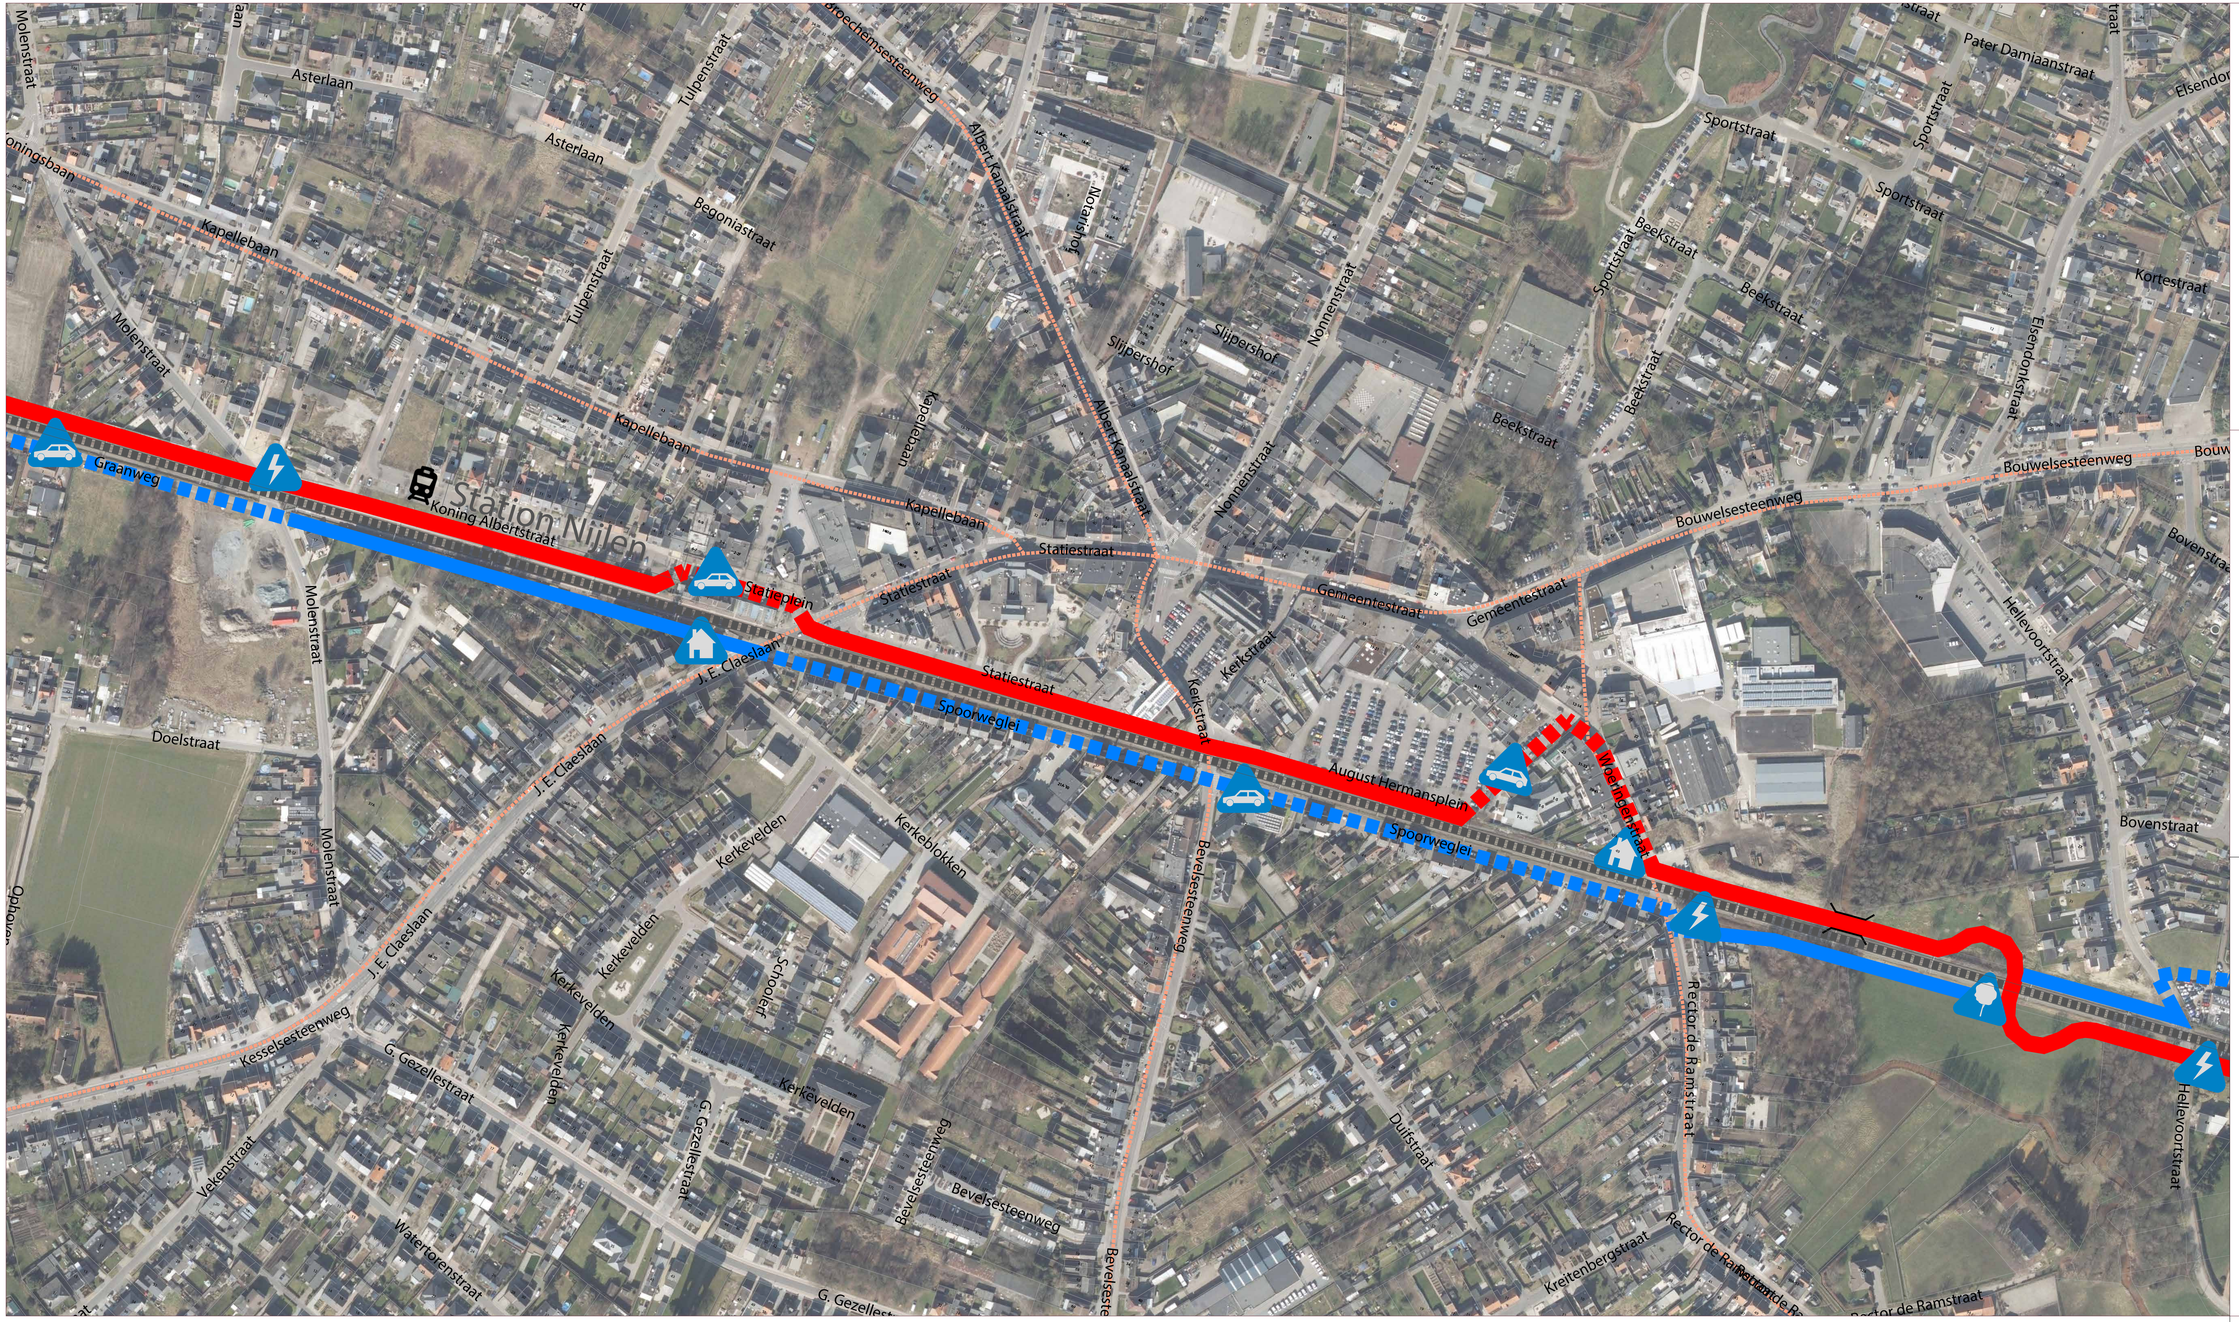

LEGENDE

Spoorweg

Fietsinfrastructuur

- Voorkeurstrace
- Voorkeurstrace - gemengd verkeer
- Alternatief tracé
- Alternatief tracé - gemengd verkeer
- Aansluitende fietsostrades
- Fietsverknopingen/ aansluitingen FOS
- BFF - (alternatieve) functionele fietsroutes
- Jaagpaden

Conflicten

- Potentieel conflict fietsostrade - hoogspanningscabine
- Conflict fietsostrade - hoofdgebouw woning
- Gemengd verkeer op fietsostrade
- Potentieel conflict fietsostrade - elektriciteitsmast
- Conflict fietsostrade - natuurwaarden
- Potentieel conflict fietsostrade - constructie/bijgebouw

Kunstwerken

- Ondertunneling
- Overbrugging

Project

FIETSOSTRADE LIER - HERENTALS

Opdrachtgever

Provincie Antwerpen
Desguinlei 100
2018 Antwerpen

Goedgekeurd d.d. .....

Chris Brouwers
Diensthoofd mobiliteit

Provincie Antwerpen

Medio-opdrachtgever

Ontwerper

ENGINEERING AND ARCHITECTS
EVOLTA

Meetschoppenplein zetel:
Koningsstraat 276
1210 Brussel
T. 02 227 27 27 02 227 27 07
info@evolta.be
www.evolta.be

Sam Willems
Projectmanager

Niele De Smet
Bestuurder

TRACÉSTUDIE
Molenstraat - Woeringenstraat

F	21/06/2018	Aanpassingen plannen traceitudie	FR	FDM	M				
E	06/06/2018	Aanpassingen plannen traceitudie	FR	FDM	L				
D	25/05/2018	Aanpassingen plannen traceitudie	FR	FDM	K				
C	15/05/2018	Aanpassingen plan traceitudie (fr-overleg 07/05)	FR	FDM	J				
B	29/03/2018	Aanpassingen plan traceitudie (fr-overleg 05/04)	FR	FDM	I	01/10/2018	Opmaak kaarten informatiemoment	FR	FDM
A	21/03/2018	Aanpassingen plan traceitudie (fr-overleg 06/03)	FR	FDM	H	01/10/2018	Aanpassingen plannen traceitudie	FDM	FDM
0	22/01/2018	Opmaak plan traceitudie (fr-overleg 18e8)	FR	FDM	G	24/07/2018	Aanpassingen plannen traceitudie	FR	FDM
	DATUM	BESTEMMING	TEK	CTR	DATUM	BESTEMMING		TEK	CTR

FASE	SCHAAL	WERKNUMMER	AFDELING	PLANNR.	REV.
VOORONTWERP	1/1000	24/80.019_A_01	WR	NVT	I