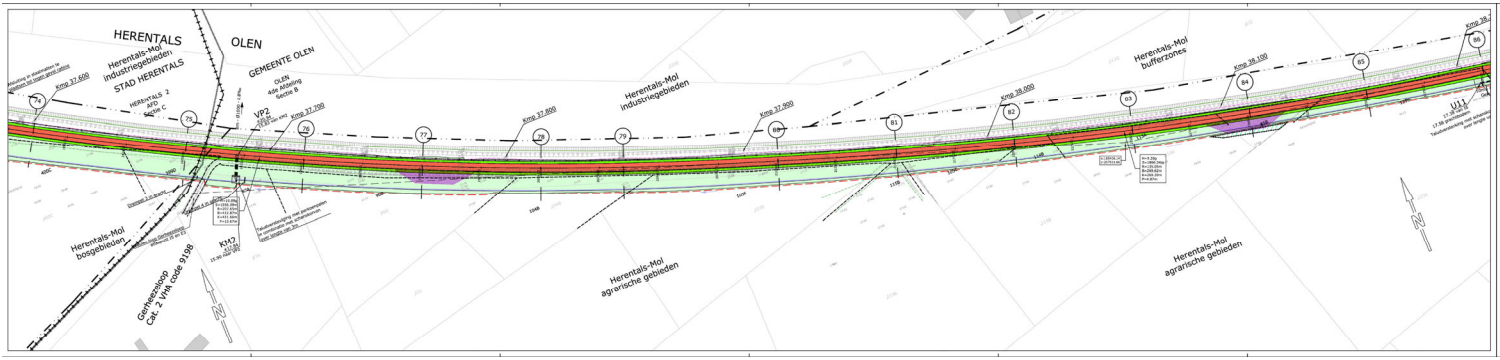

LEGENDE

TER AANDACHT:
ONDERGRONDSE KABELS EN/OF LEIDINGEN AANWEZIG NABIJ SPOOR

- Rijweg asfalt
- Voetpad asfalt
- Fietspad asfalt
- Fietsoversteekstrook in vlemtaag (overgang)
- Talud
- Berm
- Rooilem gracht
- Parking
- Betonstraatstenen
- Grasstalen
- Bermsteen
- Sloeiendag
- Werkzone
- Tijdelijke steenslag werkzone
- Keerwand
- Damwand
- Afsluiting
- Richting afwatering
- RWA-lading
- Inspectieput
- Kolomput
- maximaliteit van inspectieput
- Isolerjoint (Isolerende buis)
- Isolerpaal uitgaande buis
- Grenzen
- Theoretische nieuwe grens
- Ruilverkaveling
- Perceelsgrens vastgelegd door landmeter
- grens gemeente/dorp
- grens kadastrale sectie
- perceelsgrens, nummer volgens GRB
- Inhabel
- Bestaande kabelgoot
- Bestaande pretab grachtelement
- Portiek
- Km, kilometerpunt
- Kpenn

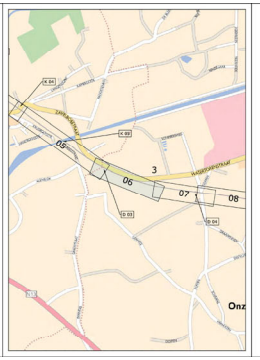

ANTWERPEN
HERENTALS
OLEN

Provincie Antwerpen

PROVINCIE ANTWERPEN
Dienst Patrimoni
Koningin Astridplein 32
2018 Antwerpen

Tel: 03/240.67.11
Fax: 03/240.67.79

FIETSOSTRADE SPOORLIJN 15
DEELPROJECT 1-4
(DEELPROJECT 3)

PLAN DER WERKEN

4	08/12/21	AANPASSINGEN OLIEVEN OPENBAAR WERKEN, 1E REVISIE	CW	CV
3	30/11/21	1E FASE	KB	CV
2	12/07/21	1E FASE VOOR OVM	KB	CV
1	02/07/21	EERSTE UITGAVE	KB	CV
WIJZ.	DATUM	OMSCHRIJVING	GET.	GOED.

AANBESTEDINGSDOMEIN

1/500

TRACTEBEL ENGINEERING N.V. - KAAISTRAATPEL 288 3078 - EVERBEL/LEUVEN T 016/39.69.69