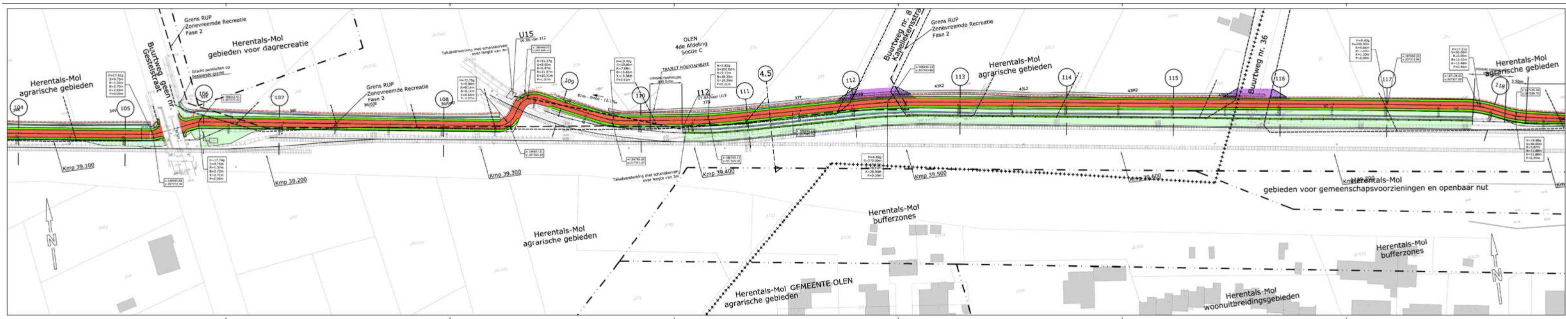

LEGENDE

- Rijweg asfalt
- Voetpad asfalt
- Fietspad asfalt
- Fietssuggestiestrook in slemlaag (okergeel)
- Talud
- Berm
- Bodem gracht
- Parking
- Betontegels
- Betonstraatstenen
- Grasdallen
- Grindgazon
- Steenslag
- Werkzone
- Tijdelijke steenslag werkzone
- Keerwand
- Damwand
- Afsluiting
- Richting afwatering
- RWA-leiding
- Inspectieput
- Kopmuur
- +25.25 maaiveldpeil van inspectieput
- 23.80 van R23 bodempeil inkomende buis
- 23.70 naar R22 bodempeil uitgaande buis

TER AANDACHT:
ONDERGRONDSE KABELS NMBS/INFRABEL AANWEZIG NAAST SPOOR

- Ontwerpas met gecumuleerde afstand
- Coördinaten ontwerpas en referentiepunten
- Ontwerphoogte
- Dalpunt volgens lengteprofiel
- Toppunt volgens lengteprofiel
- Aanduiding dwarsprofiel
- Aanduiding typedwarsprofiel
- H = hoek (400g)
- S = straal (m)
- R = raaklijn (m)
- B = boog (m)
- K = koorde (m)
- P = pijl (m)

Grenzen
- Theoretische nieuwe grens
- Oude ontworpen grens
- Perceelsgrens vastgelegd door landmeter
- grens gewestplan
- grens kadastrale sectie
- perceelsgrens, nummer volgens GRB

Infrabel
- Bestaande kabelgoot
- Bestaand prefab grachtelement
- Portiek
- Kmp, kilometerpunt
- Sporen

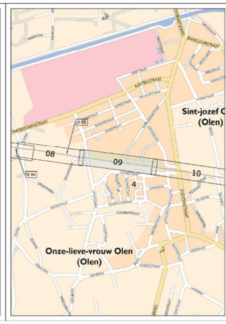

ANTWERPEN
HERENTALS OLEN

Provincie Antwerpen

PROVINCIE ANTWERPEN
Dienst Mobiliteit
Koningin Elisabethlei 22
2018 Antwerpen
Tel: 03/240.67.15
Fax: 03/240.67.79

FIETSOSTRADE SPOORLIJN 15
DEELPROJECT 1-4
(DEELPROJECT 4)

PLAN DER WERKEN

P 0037301
041N403090

AANBESTEDINGSBUNDEL

1/500
2.1x0.3

TRACTEBEL engie

TRACTEBEL ENGINEERING N.V. - MAATSCHAPPELIJKE ZETEL : ARIANELAAN 7 B-1200 BRUSSEL