


LEGENDE

- Rode asfalt volledige opbouw / enkel toplaag
- Asfalt volledige opbouw / enkel toplaag
- Ongewapende cementbeton
- Grijs betonstraatstenen
- Dolomiet
- Zwarte waterdoorlatende betonstraatstenen
- Kasseien
- Koudplast oker
- Rode betonstraatstenen
- Herstellen/aanwerken bestaande toestand
- Groene zones / grasbetontegels
- Gracht / beek
- Nieuwe boom
- Boom te roeien
- As met asafstanden
- Draadgaas 1.20m hoog, met bovenbuis: gaas vanaf 20cm boven maaiveld (fauna passage)
- Draadgaas 2.00m hoog, met bovenbuis: gaas vanaf het maaiveld (ter hoogte van Derkinderen)
- Draadgaas herstel conform bestaande toestand
- Leuning in staal 1.30m hoog, op brug over spoorweg tot 1.80m hoog
- Fietsbeugel
- Locatie installatie infrabel / NMBS
- Perceelsgrens
- Gewestplangrens
- Buitenste spoorrail
- Evenwijdige met buitenste spoorrail op 4 meter
- Keerwand
- Drainageleiding positie in situ te bepalen
- Projectcontour

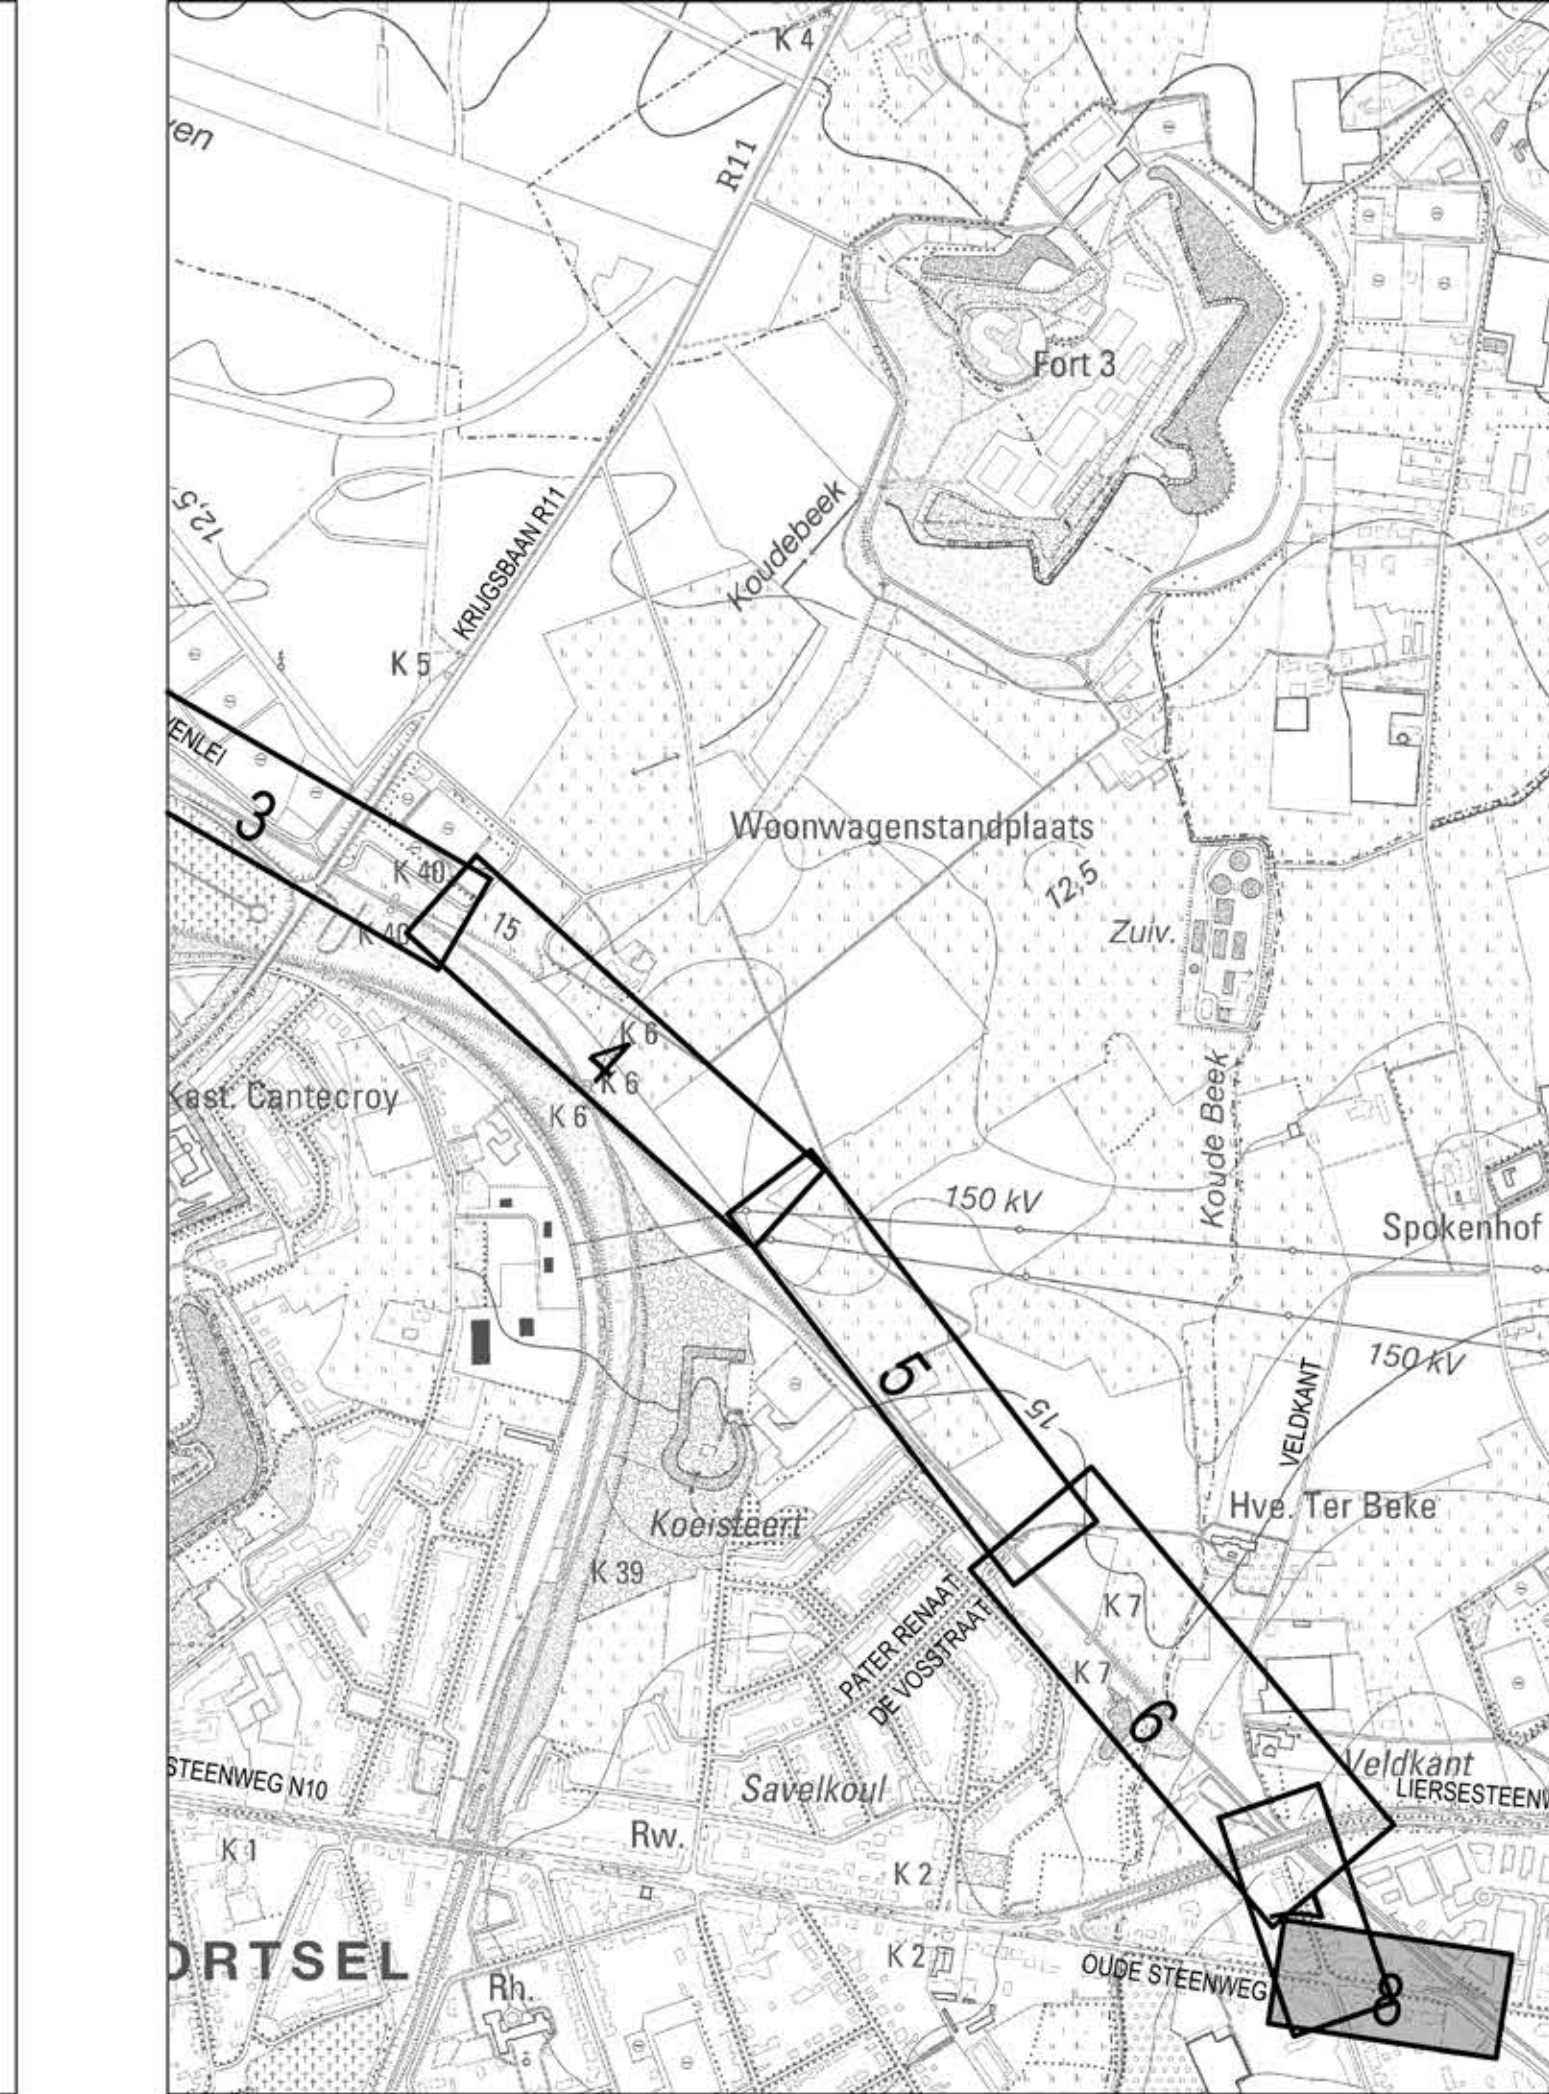

Opdrachtgever

Provincie Antwerpen

PROVINCIE ANTWERPEN

Opdrachtgever

Desguinlei 100
2018 Antwerpen

Tel. +32 (0)3 240 50 11
Fax +32 (0)3 240 54 75
info@provincieantwerpen.be
www.provincieantwerpen.be

Gezien & goedgekeurd door

xxx

V. Achtemaam

Project

**FIETSOSTRADE ANTWERPEN-LIER
DEELPROJECT 1:
SEGMENT 2 EN 3
ONTWERP**

Studiebureau

ARCADIS

Design & Consultancy
for natural and
built assets

Maatschappelijke zetel:
ARCADIS Belgium NV
Koningstraat 80
1000 Brussel
Algemeen directeur
Kristof Peperstraete
info@arcadisbelgium.be - www.arcadis.com

Coördinerende vestiging:
ARCADIS Belgium NV
City Link, Posthofbrug 12
2600 Berchem
Tel. +32 (0)3 360 83 00
Fax +32 (0)3 360 83 01

Index	Datum	Omschrijving	Getek.	Nagez.	Projectmanager J VH	
					Schaal 1/500	
					Formaat 0.37 m²	
					Projectnr. BE01 15000652	
					Volgnummer	
C	22-09-2017	Aanbesteding	KAN	J VH	Georeferentie Lambert 1972	
B	19-05-2017	Aanpassing aan opmerkingen op proefstel omgevingsvergunning	KAN	J VH		
A	28-04-2017	Ontwerp	KAN	J VH		
Bestandslocatie			Afdrukdatum			
			28/09/2017 15:18:49			
INFRASTRUCTUUR GRONDPLAN WEGENIS STROOK 8					5.8	
					AD	C