




Fietsostrade Mechelen - Zemst


Optie 2: enkelrichtingsverkeer



Sfeerbeeld gelijkgrondse kruising met enkelrichtingsverkeer voor auto's

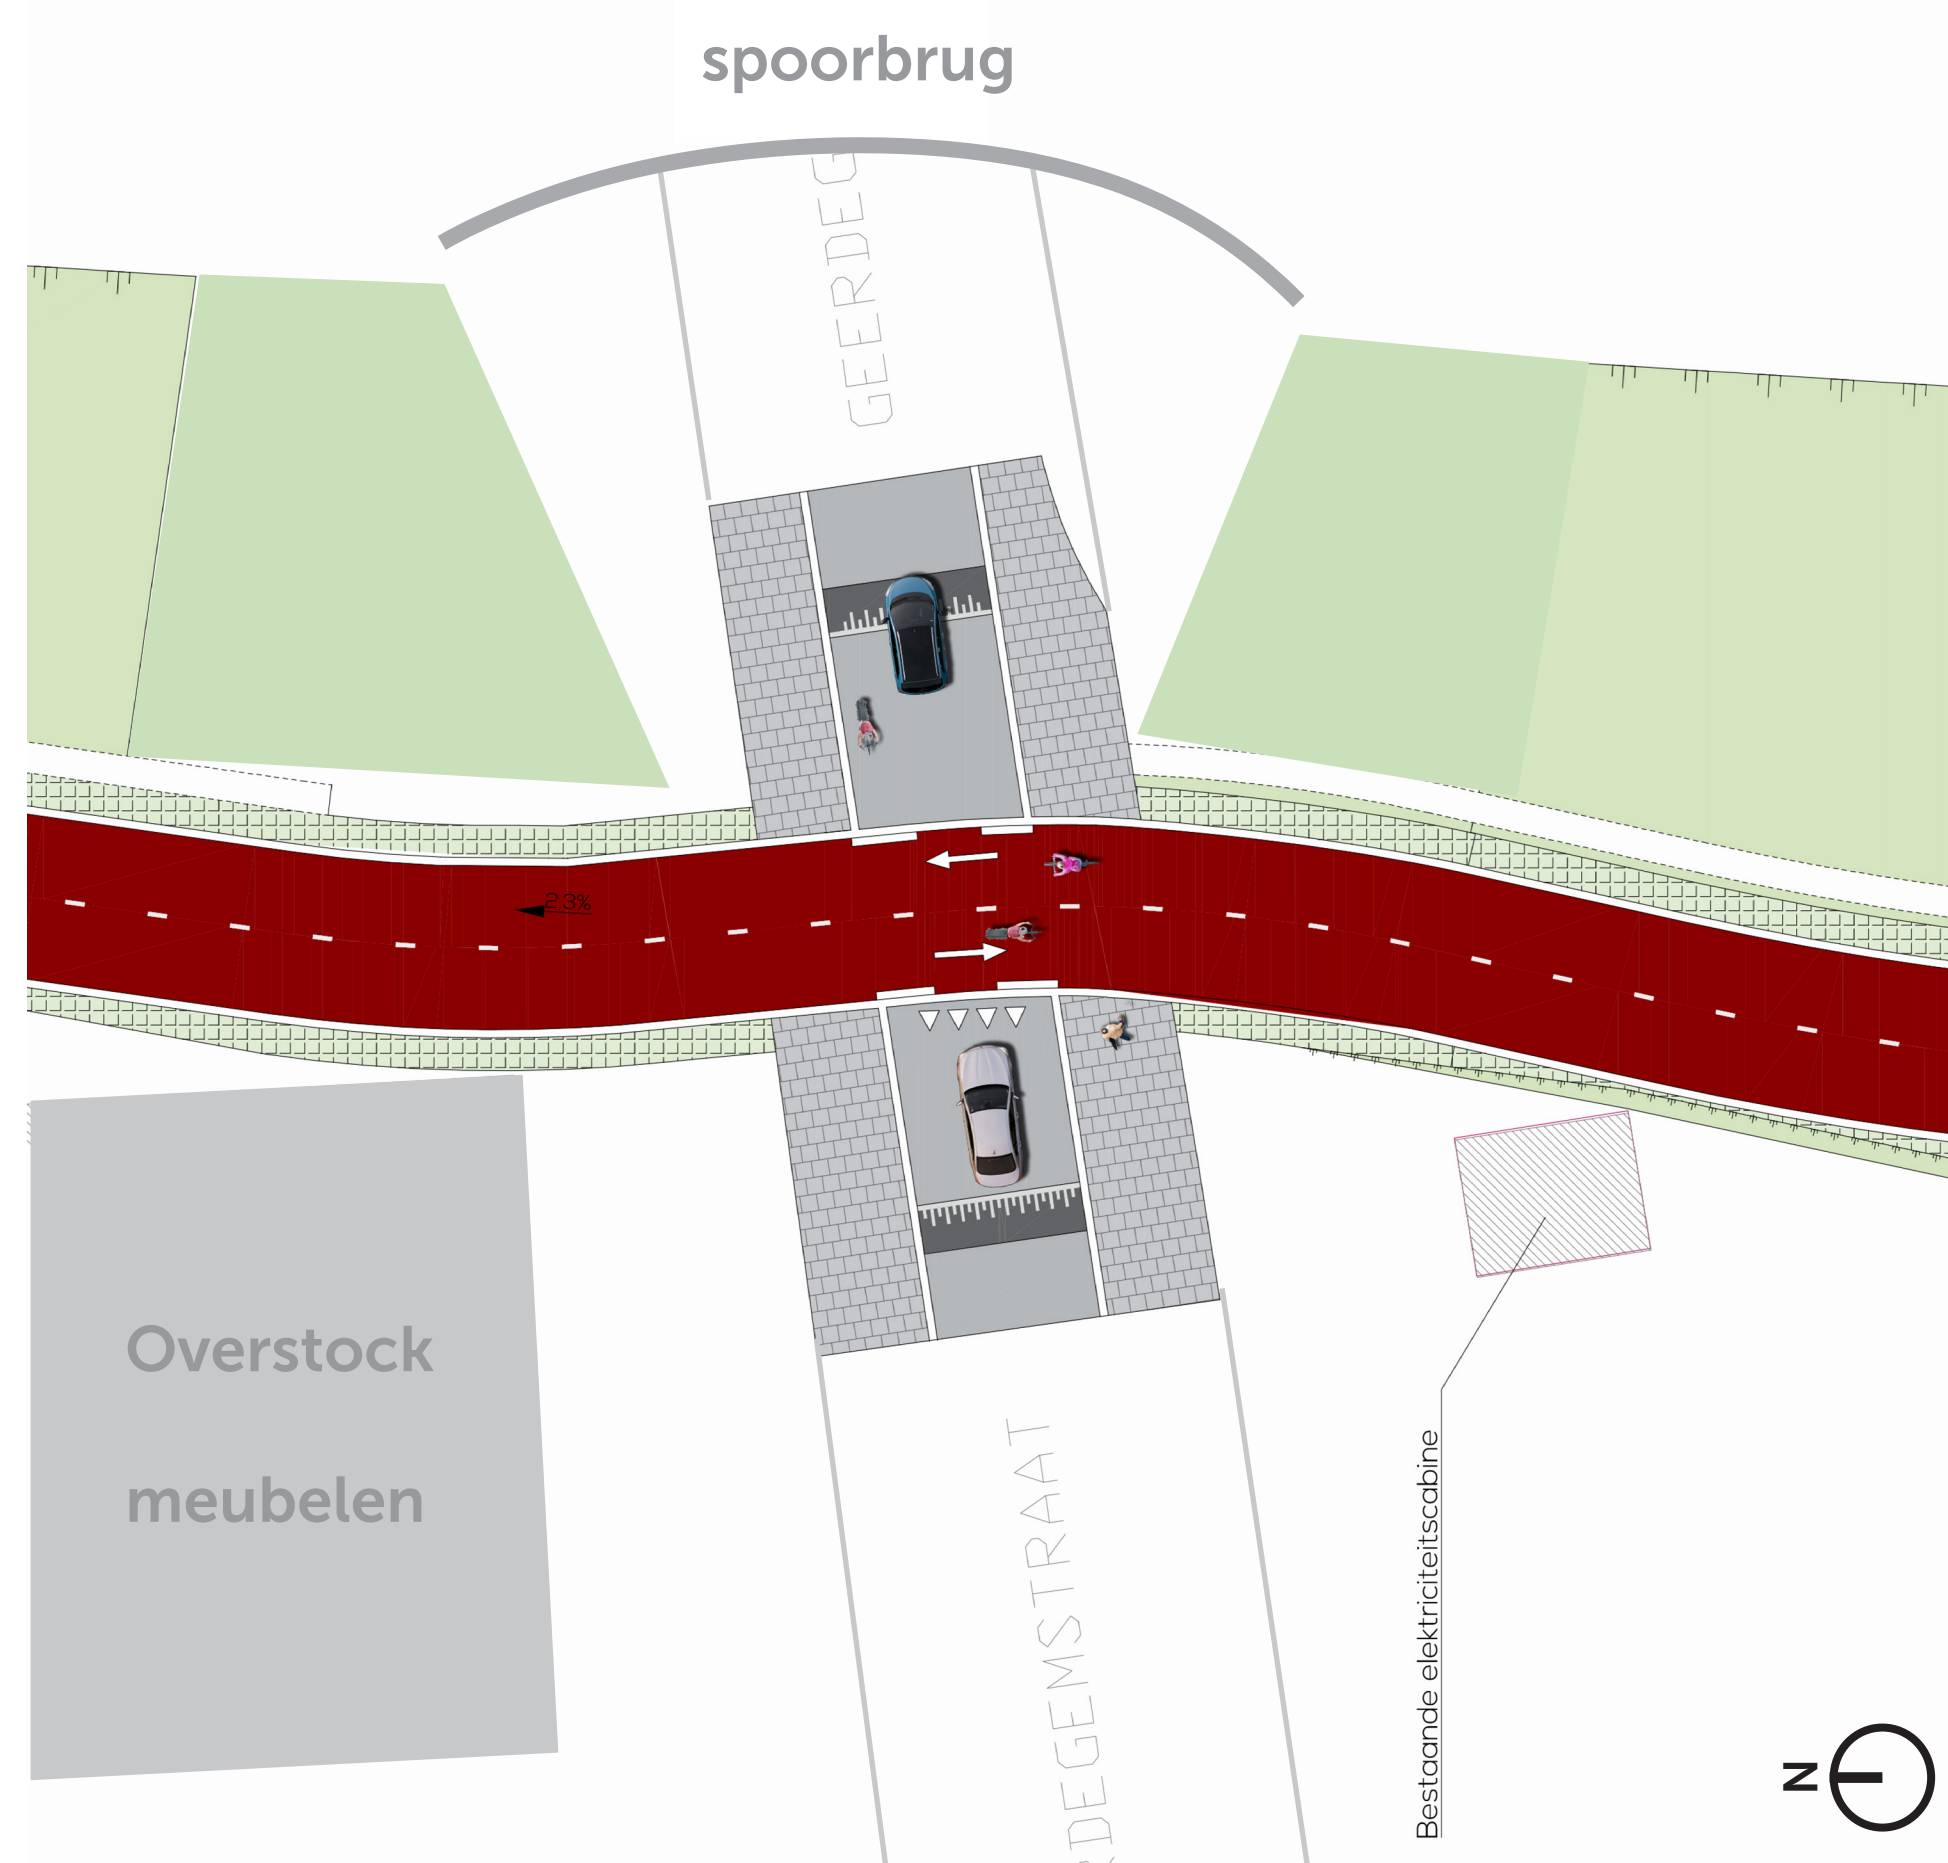

Grondplan kruising

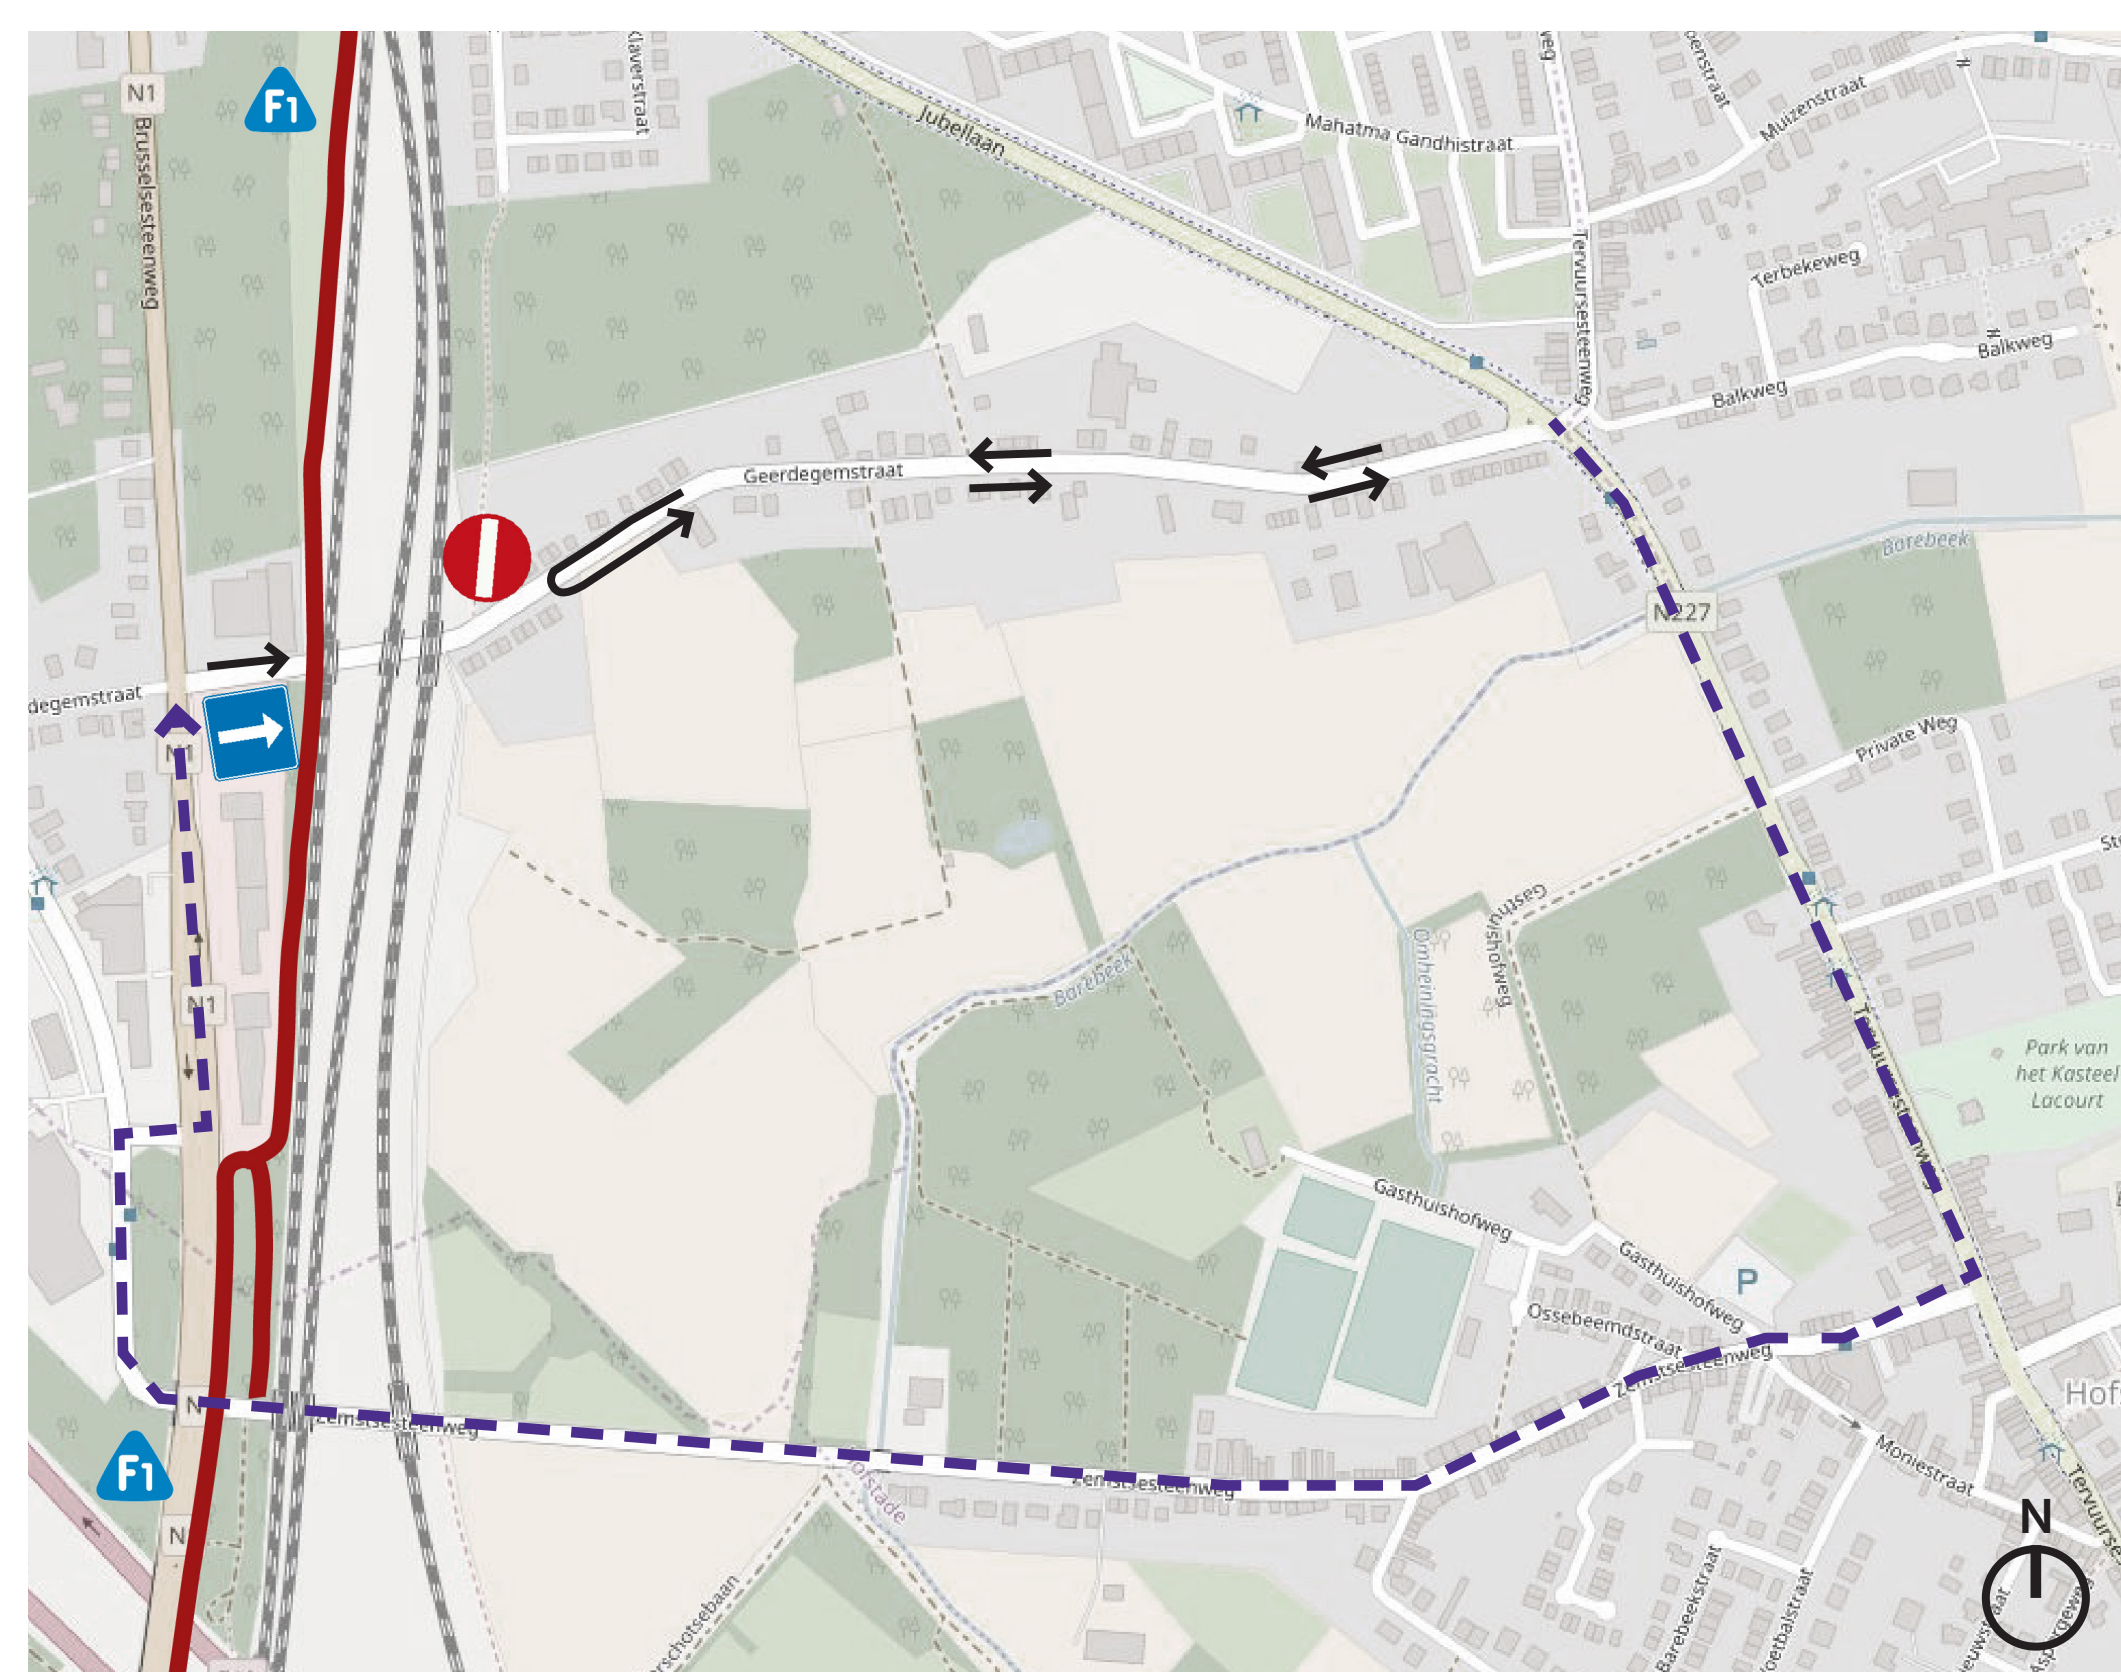

Circulatie autoverkeer

- fietsstrade F1
- circulatie autoverkeer
- omleiding autoverkeer

VOORDELEN

- Voorrang voor fietsers op de fietsostrade en continuïteit route
- Sluipverkeer richting Brusselsesteenweg wordt er uitgehaald (40%)
- Goede zichtbaarheid op aankomende fietsers
- Kruising autoverkeer - fietser beperkt tot één richting

NADELEN

- Grootste aandeel sluipverkeer (60%) gaat richting Jubellaan - Tervuursesteenweg en wordt niet geweerd met deze maatregel
- Een groot aantal auto's kruisen een groot aantal fietsers
- Omleiding voor autoverkeer richting de Brusselsesteenweg